


7/3/11

- Plotex "MERANTI" of ONDERRAAT.
- Nexus COBBLE STONE "TOUTLE SHELL" of 1000grm ONDERRAAT.
- Nexus INTERLUDE "GAZELLE" of 1000grm ONDERRAAT.
- BET. MAT GEBÛË OF NUWIS 1000grm ONDERRAAT.

ALLE NATES MOET OP TERREIN NAGEGAAN WORD VOORDAT MET WERK BEGIN WORD.

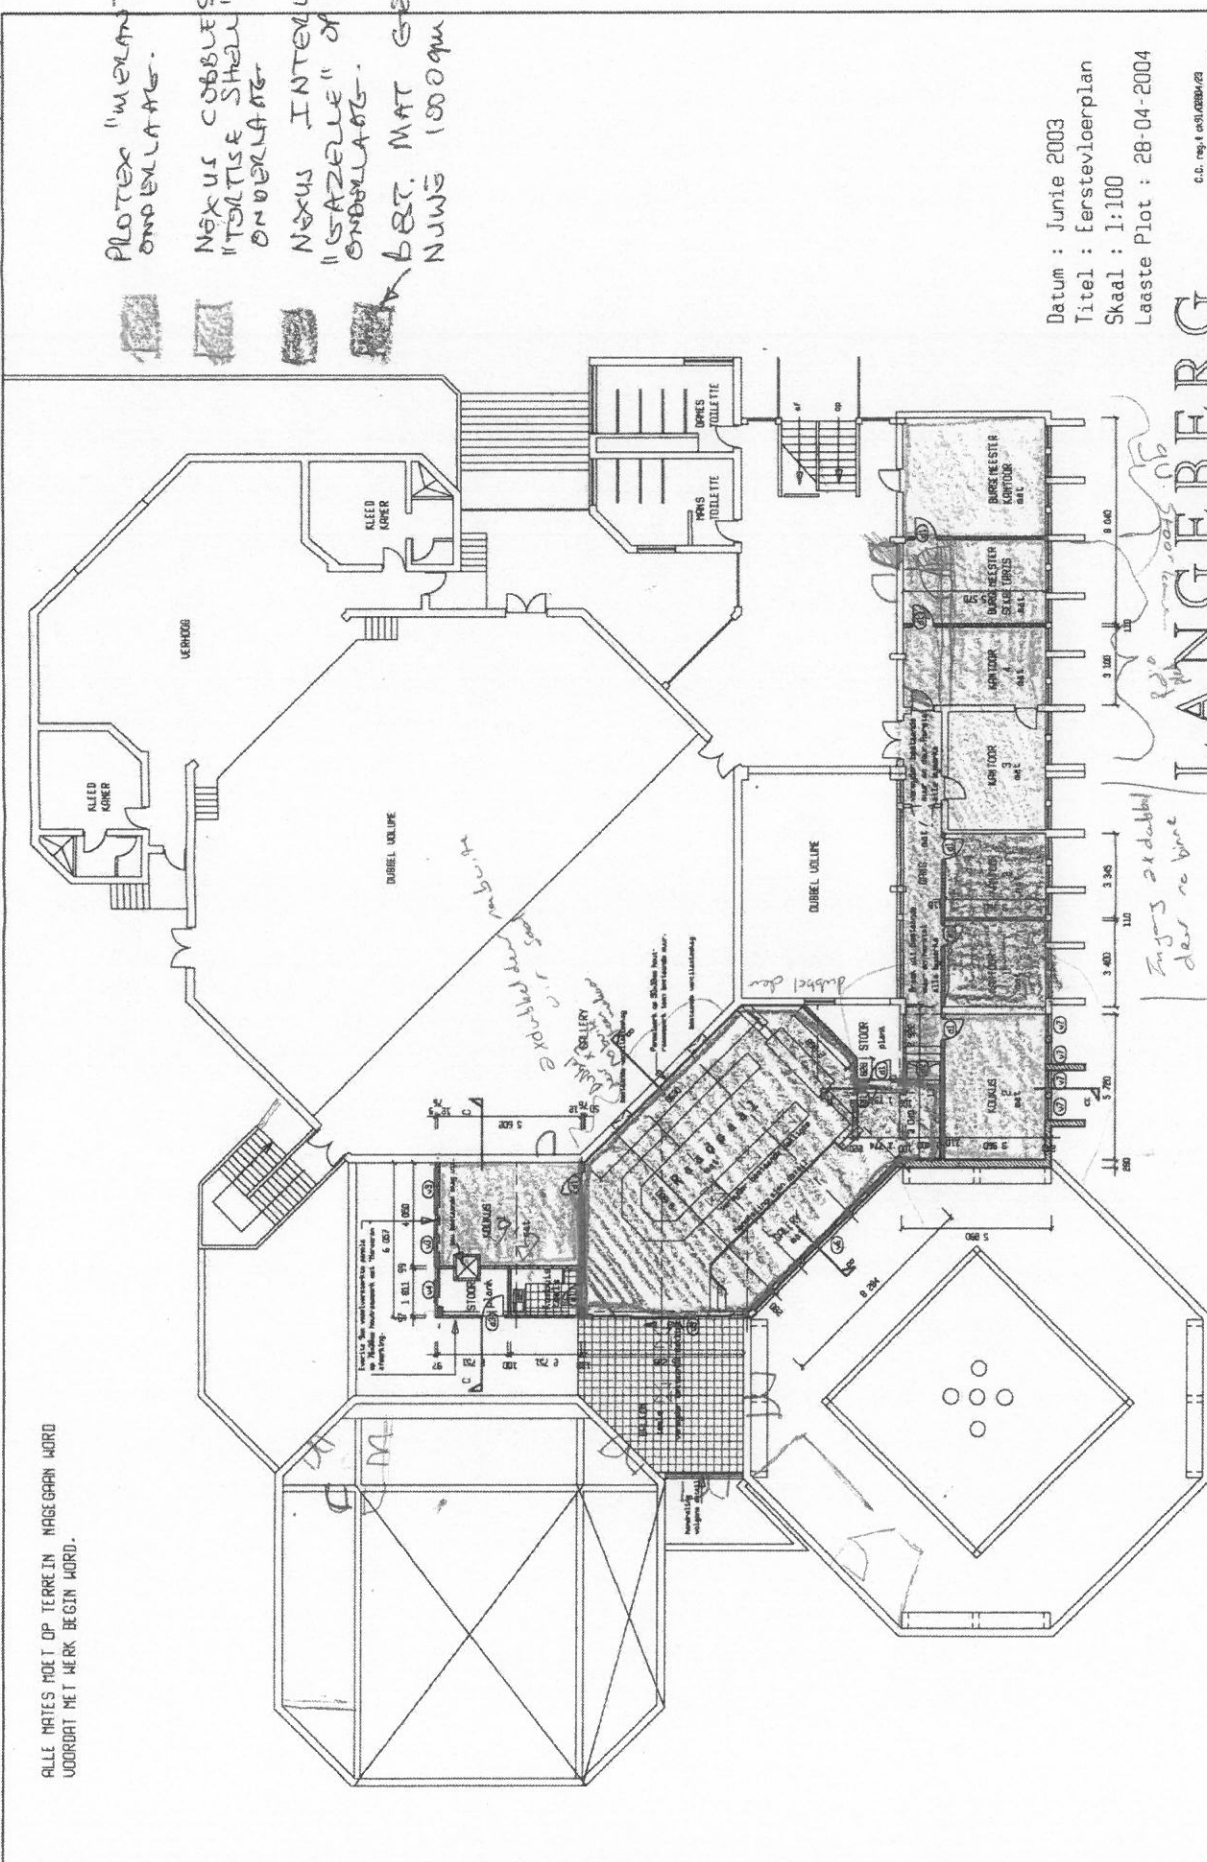

Datum : Junie 2003  
 Titel : Eerstevloerplan  
 Skaal : 1:100  
 Laaste Plot : 28-04-2004

c.o. reg. nr. 031626/03  
 MYERSON  
 HAMILTON  
 AND NEL  
 ARCHITEKTE - ARCHITECTS

LANGEBERG  
 TEK. NR. 0335-03  
 MUNICIPALITEIT

EERSTE VLOERPLAN : MUNISIPALE GEBOU RIVERSDAL skaal 1:100  
 OPPERVLAKTE : 187,0 m<sup>2</sup>.